

ΕΦΗΜΕΡΙΣ ΤΗΣ ΚΥΒΕΡΝΗΣΕΩΣ
ΤΗΣ ΕΛΛΗΝΙΚΗΣ ΔΗΜΟΚΡΑΤΙΑΣ

ΑΘΗΝΑ 27 ΜΑΪΟΥ 1986	ΤΕΥΧΟΣ ΤΕΤΑΡΤΟ	ΑΡΙΘΜΟΣ ΦΥΛΛΟΥ 466

ΠΕΡΙΕΧΟΜΕΝΑ
ΠΟΛΕΟΔΟΜΙΑ
ΔΙΑΤΑΓΜΑΤΑ

ΑΠΟΦΑΣΕΙΣ

ΠΟΛΕΟΔΟΜΙΑ
ΑΠΟΦΑΣΕΙΣ

(1)

Έγκριση της πολεοδομικής μελέτης της περιοχής «Μεσονύχι» του Δήμου Αχαρνών (Αττικής).

Ο ΠΡΟΕΔΡΟΣ
ΤΗΣ ΕΛΛΗΝΙΚΗΣ ΔΗΜΟΚΡΑΤΙΑΣ

Έχοντας υπόψη:

1. Τις διατάξεις του ν. 1337/83 (ΦΕΚ 33/Α), όπως τροποποιήθηκε με το ν. 1512/1985 (ΦΕΚ 4/Α) και ειδικότερα τα άρθρα 6 (παρ. 1, 4, 5 και 6), 7 (παρ. 1, 2 και 4) και 43 (παρ. 3 και 10) αυτού.

2. Τις διατάξεις του ν. δ/τος της 17.7.1923, όπως μεταγενέστερα τροποποιήθηκαν και συμπληρώθηκαν και ειδικότερα το άρθρο 3.

3. Τις διατάξεις του ν. 1577/1985 (ΦΕΚ 210/Α) και ειδικότερα τα άρθρα 6 (παρ. 1), 7, 8 (παρ. 1) και 9 αυτού.

4. Τις διατάξεις του ν. 880/1979 (ΦΕΚ 58/Α) και ειδικότερα το άρθρο 2 (παρ. 1 και 7).

5. Τις διατάξεις του ν. 1032/1980 (ΦΕΚ 57/Α) και ειδικότερα τα άρθρα του 2, 3 και 7.

6. Τις διατάξεις του ν. 1558/1985 (ΦΕΚ 137/Α) και ειδικότερα το άρθρο 23 (παρ.1).

7. Την υπ' αριθ. 19658/841/14.4.1983 απόφαση του Υπουργού Χωροταξίας, Οικισμού και Περιβάλλοντος (ΦΕΚ 154/Δ/83 όπως διορθώθηκε με το ΦΕΚ 457/Δ/84).

8. Την υπ' αριθ. 35515/1294/10.5.85 απόφαση του Υπουργού Χωροταξίας, Οικισμού και Περιβάλλοντος «Έγκριση πολεοδομικής προμελέτης της πολεοδομικής ενότητας Αγίου Πέτρου δήμου Αχαρνών (Αττικής)».

9. Την υπ'αριθ. 28947/1017/18.4.1985 απόφαση του Υπουργού Χωροταξίας, Οικισμού και Περιβάλλοντος «Χαρακτηρισμός ως πυκνοδομημένης πολεοδομικής ενότητας Αγίου Πέτρου του δήμου Αχαρνών (Αττικής)».

10. Τις υπ' αριθ. 1/1984, 27/1984, 72/1984, 223/1985, 329/1985 και 53/1986 γνωμοδοτήσεις του δημοτικού συμβουλίου Αχαρνών (Αττικής).

11. Την υπ' αριθ. 2/1985 (συν. 23/5.12.85) γνωμοδότηση του Συμβουλίου Χωροταξίας, Οικισμού και Περιβάλλοντος του νομού Αττικής.

12. Την υπ' αριθ. 206/1986 γνωμοδότηση του Συμβουλίου της Επικρατείας, με πρόταση του Υπουργού Περιβάλλοντος, Χωροταξίας και Δημοσίων Έργων, αποφασίζουμε:

Άρθρο 1.

Εγκρίνεται το πολεοδομικό σχέδιο της περιοχής «Μεσονύχι» της πολεοδομικής ενότητας Αγίου Πέτρου του δήμου Αχαρνών (Αττικής) το μεγαλύτερο τμήμα της οποίας έχει χαρακτηρισθεί ως πυκνοδομημένο με την υπ' αριθ. 28947/1017/1985 απόφαση του Υπουργού Χωροταξίας, Οικισμού και Περιβάλλοντος «Χαρακτηρισμός ως πυκνοδομημένης πολεοδομικής ενότητας Αγίου Πέτρου του δήμου Αχαρνών (Αττικής)», με τον καθορισμό οικοδομησίμων χώρων, οδών, πεζοδρόμων, κοινοχρήστων χώρων, πάρκων, χώρων πρασίνου, χώρου Γυμνασίου-Λυκείου, χώρου πολιτιστικού κέντρου, χώρου Δημοτικού Σχολείου, χώρου νηπιαγωγείου, χώρου βρεφονηπιακού σταθμού, χώρων παιδικής χαράς, χώρων πλατείας, αθλητικών χώρων, χώρου εκκλησίας, όπως οι ρυθμίσεις αυτές φαίνονται στα χρωματισμένα δύο (2) σχετικά πρωτότυπα διαγράμματα σε κλίμακα 1:1.000 που θεωρήθηκαν από τον Προϊστάμενο της Δ/νσης Πολεοδομικών Εφαρμογών με την υπ' αριθ. 28236/1986 πράξη του και που συνοπτικά τους αντίτυπα δημοσιεύονται με το παρόν διάταγμα.

Άρθρο 2.

Η περιοχή της οποίας το πολεοδομικό σχέδιο εγκρίνεται με το άρθρο 1 του παρόντος και που χαρακτηρίστηκε πυκνοδομημένη με την υπ' αριθ. 28947/1017/1985 απόφαση του Υπουργού Χωροταξίας, Οικισμού και Περιβάλλοντος υπάγεται στην εισφορά σε γη των παραγράφων 4 και επόμενες του άρθρου 8 του ν. 1337/1983.

Άρθρο 3.

Εγκρίνεται ο πολεοδομικός κανονισμός της περιοχής «Μεσονύχι» του δήμου Αχαρνών (ν. Αττικής) της οποίας το πολεοδομικό σχέδιο εγκρίνεται με το άρθρο 1 του παρόντος διατάγματος. ως εξής:

Άρθρο 4.

1. Το οικοδομικό τετράγωνο 29 καθορίζεται ως Ζώνη Κοινωνικού Συντελεστή (ΖΚΣ) και Ζώνη Αγοράς Συντελεστή (ΖΑΣ) όπως φαίνεται περικλειόμενο με τις ενδείξεις Ζ.Κ.Σ και Ζ.Α.Σ. στα σχετικά διαγράμματα. Στις παραπάνω ζώνες ορίζεται και δεύερος αυξημένος συντελεστής δόμησης ένα και σαράντα (1,40), για την εφαρμογή των κατ' άρθρο 6 παρ. 6 του ν. 1337/1983 προγραμμάτων ή για τη μεταφορά συτελεστή δόμησης.

2. Στους οικοδομήσιμους χώρους που χαρακτηρίζονται στα διαγράμματα με το στοιχείο Ο. Τ. επιτρέπεται η χρήση αμιγούς κατοικίας, όπως προσδιορίζεται με τις διατάξεις του άρθρου 4 του π. δ/τος 81/80 (ΦΕΚ 27/Α).

Άρθρο 5.

Στην πρόσοψη των οικοπέδων οικοδομημένων ή μη, επιβάλλεται προ-

κήπιο πλάτους τριών (3), τεσσάρων (4), πέντε (5) και έξι (6) μέτρων, όπως φαίνονται στα ίδια διαγράμματα.

Άρθρο 6.

Τα ελάχιστα όρια εμβαδού και προσώπου των οικοπέδων καθώς και οι λοιποί όροι και περιορισμοί δόμησης ορίζονται ως εξής:

1. Ελάχιστο πρόσωπο: δέκα (10) μέτρα.

Ελάχιστο εμβαδόν: τετρακόσια (400) τ.μ.

2. Κατά παρέκκλιση από την προηγούμενη παράγραφο θεωρούνται άρτια και οικοδομήσιμα τα οικόπεδα τα οποία κατά την ημέρα δημοσιευσης του παρόντος διατάγματος έχουν:

Ελάχιστο πρόσωπο: έξι (6) μέτρα.

Ελάχιστο εμβαδόν: εκατό (100) τ.μ.

3. Μέγιστο ποσοστό κάλυψης των οικοπέδων των κατά κανόνα αρτίων πενήντα τοις εκατό (50%) της επιφανείας τους και εξήντα τοις εκατό (60%) για τα κατά παρέκκλιση άρτια οικόπεδα.

4. Συντελεστής δόμησης οκτώ δέκατα (0,8).

5. Μέγιστο επιτρεπόμενο ύψος των κτιρίων έντεκα (11) μέτρα.

Άρθρο 7.

Η ισχύς του παρόντος διατάγματος αρχίζει από τη δημοσίευσή του στην Εφημερίδα της Κυβερνήσεως.

Στον Υπουργό Περιβάλλοντος, Χωροταξίας και Δημοσίων Έργων αναθέτουμε τη δημοσίευση και εκτέλεση του παρόντος διατάγματος.

Αθήνα, 22 Μαΐου 1986

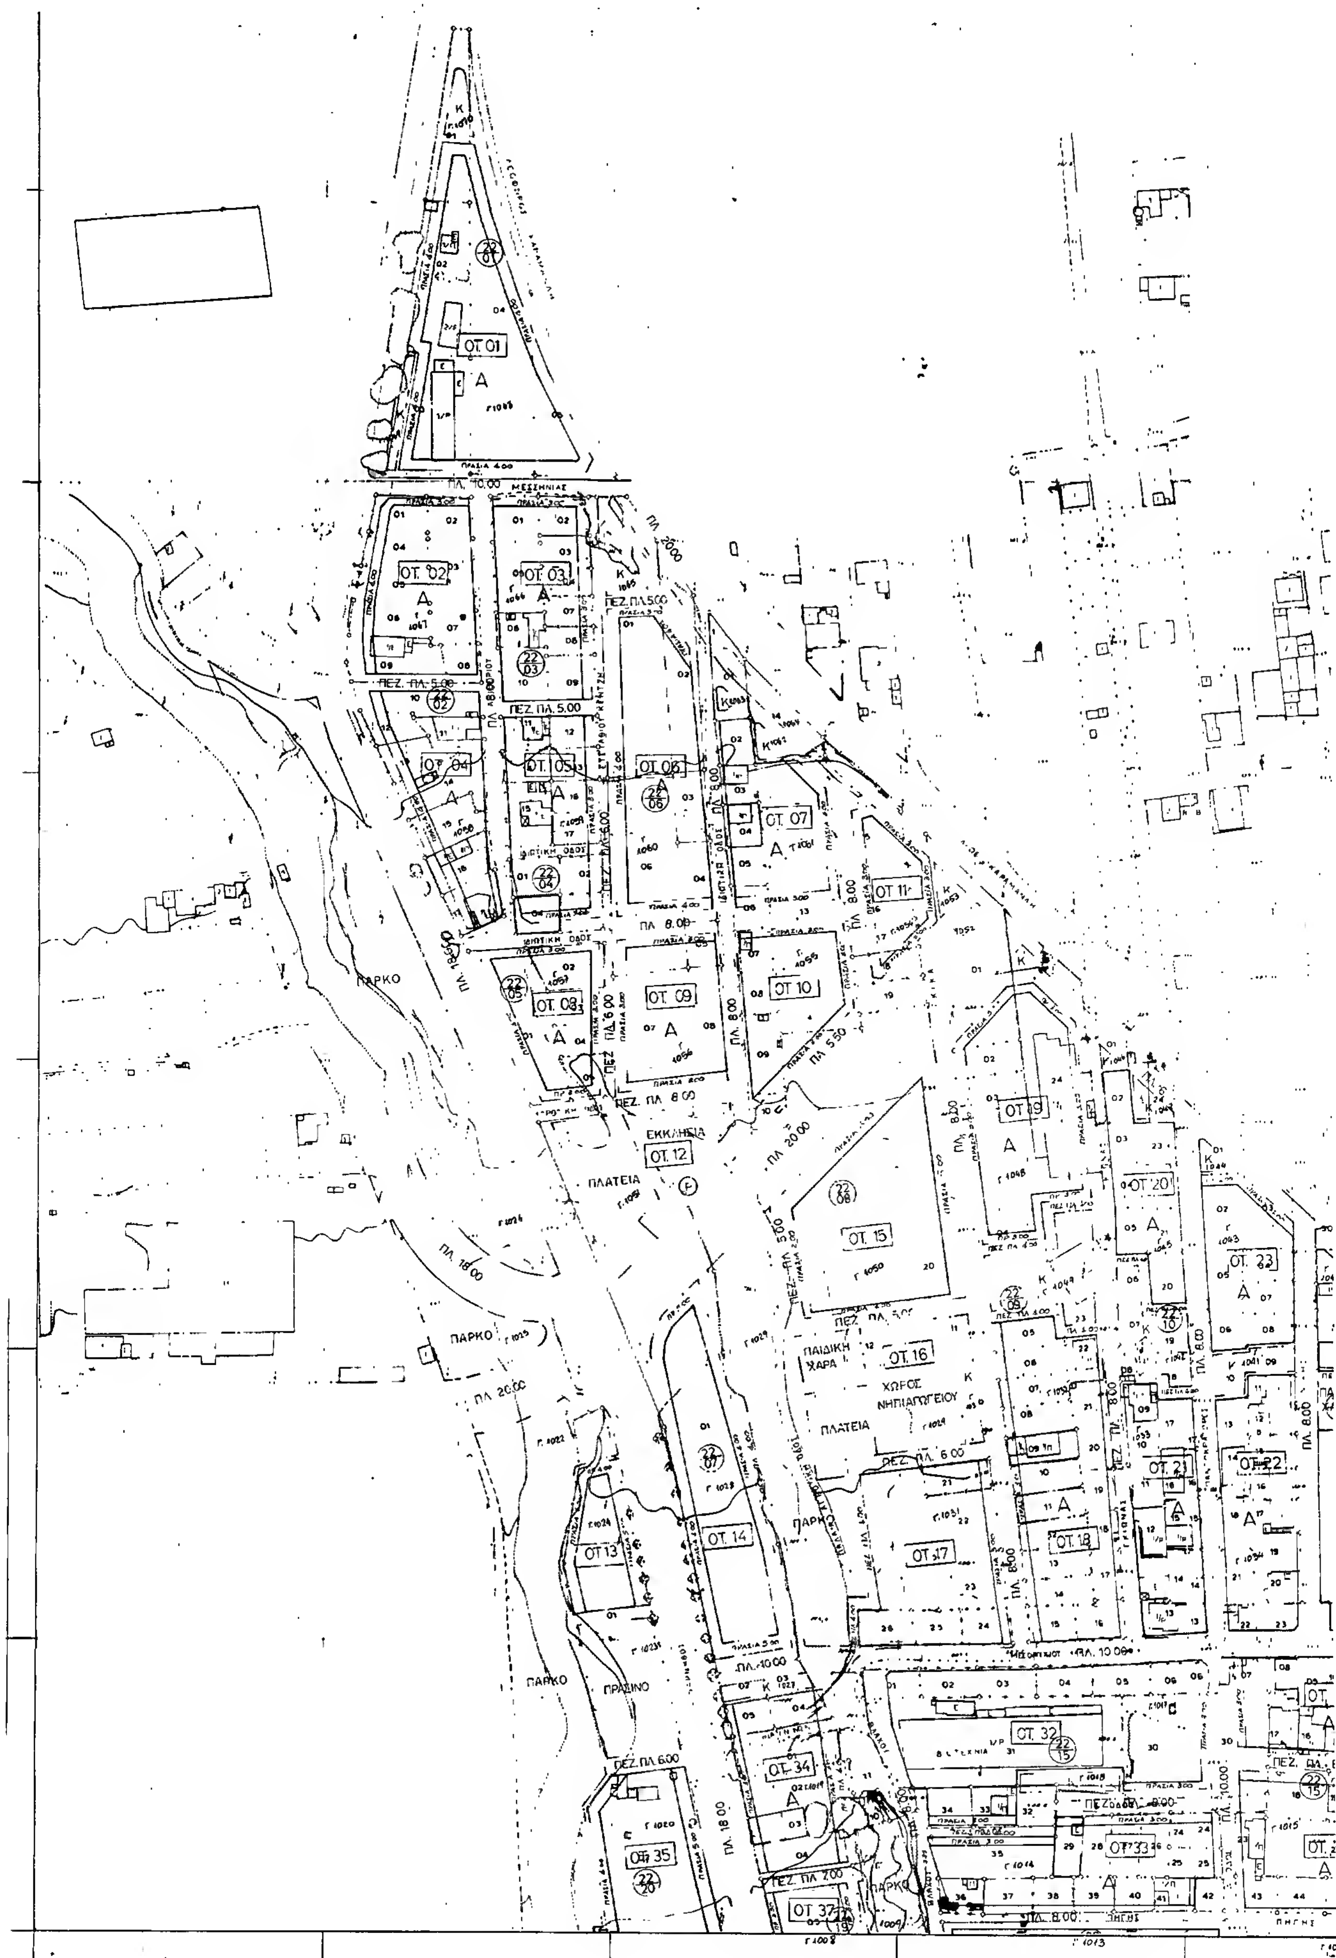
Ο ΠΡΟΕΔΡΟΣ ΤΗΣ ΔΗΜΟΚΡΑΤΙΑΣ

ΧΡΗΣΤΟΣ Α. ΣΑΡΤΖΕΤΑΚΗΣ

Ο ΥΠΟΥΡΓΟΣ

ΠΕΡΙΒΑΛΛΟΝΤΟΣ, ΧΩΡΟΤΑΞΙΑΣ ΚΑΙ ΔΗΜΟΣΙΩΝ ΕΡΓΩΝ

ΕΥΑΓΓΕΛΟΣ ΚΟΥΛΟΥΜΠΗΣ


ΟΤ. 01
ΜΕΣΣΗΝΙΑΣ
ΟΤ. 02
ΟΤ. 03
ΟΤ. 04
ΟΤ. 05
ΟΤ. 06
ΟΤ. 07
ΟΤ. 08
ΟΤ. 09
ΟΤ. 10
ΟΤ. 11
ΕΚΚΛΗΣΙΑ
ΟΤ. 12
ΠΛΑΤΕΙΑ
ΠΑΡΚΟ
ΟΤ. 15
ΟΤ. 16
ΠΑΙΔΙΚΗ ΧΑΡΑ
ΧΩΡΟΣ ΝΗΠΙΑΓΩΓΕΙΟΥ
ΟΤ. 13
ΟΤ. 14
ΟΤ. 17
ΟΤ. 18
ΟΤ. 19
ΟΤ. 20
ΟΤ. 21
ΟΤ. 22
ΟΤ. 23
ΠΡΑΣΙΝΟ
ΟΤ. 32
ΟΤ. 33
ΟΤ. 34
ΟΤ. 35
ΟΤ. 37
ΠΗΓΗΣ

Γ. 28947/86
εγκρίσεως της πολεοδομικής μελέτης της περιοχής Μεσονυχίου του δήμου Αχαρνών (Αττικής)

13 Μαΐου 1986

ΔΙΕΥΘΥΝΤΗΣ

ΥΠΟΥΡΓΕΙΟ

Ε.Π.Α
32·84

Οριο Πολεοδομικής Ενότητος - Γειτονιάς
City Planning Unit Neighborhood Boundary

Οριο Κεντρικής Περιοχής
Central Area Boundary

Οριο Πυκνοδομημένης Περιοχής
Densely Built up Area Boundary

Ρυμοτομική Γραμμή (πράσινη)
Street Line (green)

Οικοδομική Γραμμή (κόκκινη)
Building Line (red)

Στοά
Arcade

Ακάλυπτος Χώρος (σε κοινή χρήση)
Private Open Space (in common use)

Καταργούμενη Ρυμοτομική ή Οικοδομική Γραμμή

Αμιγής Κατοικία
Residential

Γενική Κατοικία
Mixed Residential

Διαμονή Εμπόριο Εξυπηρετήσεις Αναψυχή

Τουρισμός

Βιοτεχνία Περιφερείας

Χονδρεμπόριο Περιφερείας

Βιομηχανία
Industry

Ελεύθερος Χώρος Κοινόχρηστος
Public Open Space

Οριο Περιοχής Αναπλάσεως

Οριο Προτεινόμενου για Κήρυξη Αρχαιολογικού Χώρου

Οριο προτεινόμενου για κήρυξη παραδοσιακού ή Διατηρητέου Συνόλου

Οριο Περιοχής Προτεινόμενης που Ιδιαίτερου Φυσικού Κάλλους

Βαθμός Προστασίας

- Απόλυτη Προστασία
- Μερική Προστασία

Προτεινόμενα για Κήρυξη Μνημεία

Προτεινόμενο για Κήρυξη Διατηρητέο Αρχιτεκτονικό ή Φυσικό Στοιχείο
Element Proposed to Be Listed for its Architectural or Natural Value

Προτεινόμενα για Κήρυξη Παραδοσιακό ή Διατηρητέο Κτίριο

Βαθμός Προστασίας
Degree of Protection

- Απόλυτη Προστασία
- Absolute Protection

Προστασία Κελύφους

Προστασία Οψεων

Κτίσματα Συνοδείας

Οριο Τομέα Συντελεστή Δομήσεως (Σ.Δ.)

Τομείς Συντελεστών Δομήσεως
Floor Area Ratio Districts

Οριο Τομέα Λοιπών Ορων Δομήσεως

Οριο Τομέα Ειδικών Περιορισμών Δομήσεως
Special Building Regulations District Boundary

Τομείς Λοιπών Ορων Δομήσεως
Other Building Regulations Districts

ΖΚΣ Οριο Ζώνης Κοινωνικού Συντελεστή (Ζ.Κ.Σ.)

ΖΕΕ Οριο Ζώνης Ειδικής Ενισχύσεως (Ζ.Ε.Ε.)

ΖΕΚ Οριο Ζώνης Ειδικών Κινήτρων (Ζ.Ε.Κ.)

ΖΕΠ Οριο Ζώνης Ενεργού Πολεοδομίας (Ζ.Ε.Π.)

ΖΑΑ Οριο Ζώνης Αστικού Αναδασμού (Ζ.Α.Α.)

ΖΚΟ Οριο Ζώνης Κινητικών Ορων Δομήσεως

ΖΑΣ Οριο Ζώνης Αγοράς Συντελεστή (Ζ.Α.Σ.)

ΠΟΛΕΟΔΟΜΙΚΗ ΜΕΛΕΤΗ - ΑΝΑΘΕΩΡΗΣΗ ΕΠΕΚΤΑΣΗ

ΚΕΝΤΡΟΝ ΦΧ 1:100000
φ. 38°15'
λ. -0°15'

ΗΜΕΡΟΜΗΝΙΑ ΦΩΤΟΛΗΨΙΑΣ
1980

ΔΙΑΝΟΜΗ ΠΙΝΑΚΙΔΩΝ

ΟΜΑΔΑ ΜΕΛΕΤΗΣ

ΔΙΑΜΑΝΤΟΠΟΥΛΟΣ Δ.	Δρ. Πολεοδόμος
ΜΑΛΑΣ Δ.	Χωροτάκτης
ΒΑΡΔΑΚΟΣ Κ.	Αρχιτέκτων
ΔΑΜΑΛΑ Α.	Αρχ. Πολεοδόμος
ΘΕΟΔΩΡΗΣ Ν.	»
ΚΑΠΟΓΙΑ Μ.	»
ΚΟΚΚΙΝΟΣ Γ.	»
ΣΑΠΟΥΝΤΖΗ - ΔΙΑΜΑΝΤΟΠΟΥΛΟΥ Μ.	»
ΤΣΕΚΟΥΡΑΣ Γ.	Πολ. Χωροτάκτης
ΕΞΗΝΤΑΒΕΛΩΝΗΣ Γ.	Τοπογράφος
ΚΩΣΤΑΚΗΣ Δ.	»
ΜΑΝΟΥΚΙΑΝ Χ.	»
ΜΠΟΥΤΣΑΚΗΣ Μ.	»
ΠΑΤΑΣ Γ.	
ΧΑΤΖΗΛΑΣ Η.	»
ΧΡΥΣΟΥΛΑΚΗΣ Ι.	Συγκοιν. Μηχανολόγος
ΓΡΑΨΑΣ Δ.	Πολ. Μηχ. (Υδραυλ.)
ΠΑΠΑΔΟΠΟΥΛΟΣ Ν.	Μηχανολόγος
ΕΙΔΙΚΟΙ ΣΥΜΒΟΥΛΟΙ	
ΜΑΝΤΟΥΒΑΛΟΣ Μ.	Λέκτωρ Πολεοδ. ΕΜΠ
ΠΟΛΥΖΟΣ Γ.	»
ΜΑΥΡΙΔΟΥ Μ.	Βοηθός Πολεοδ. ΕΜΠ

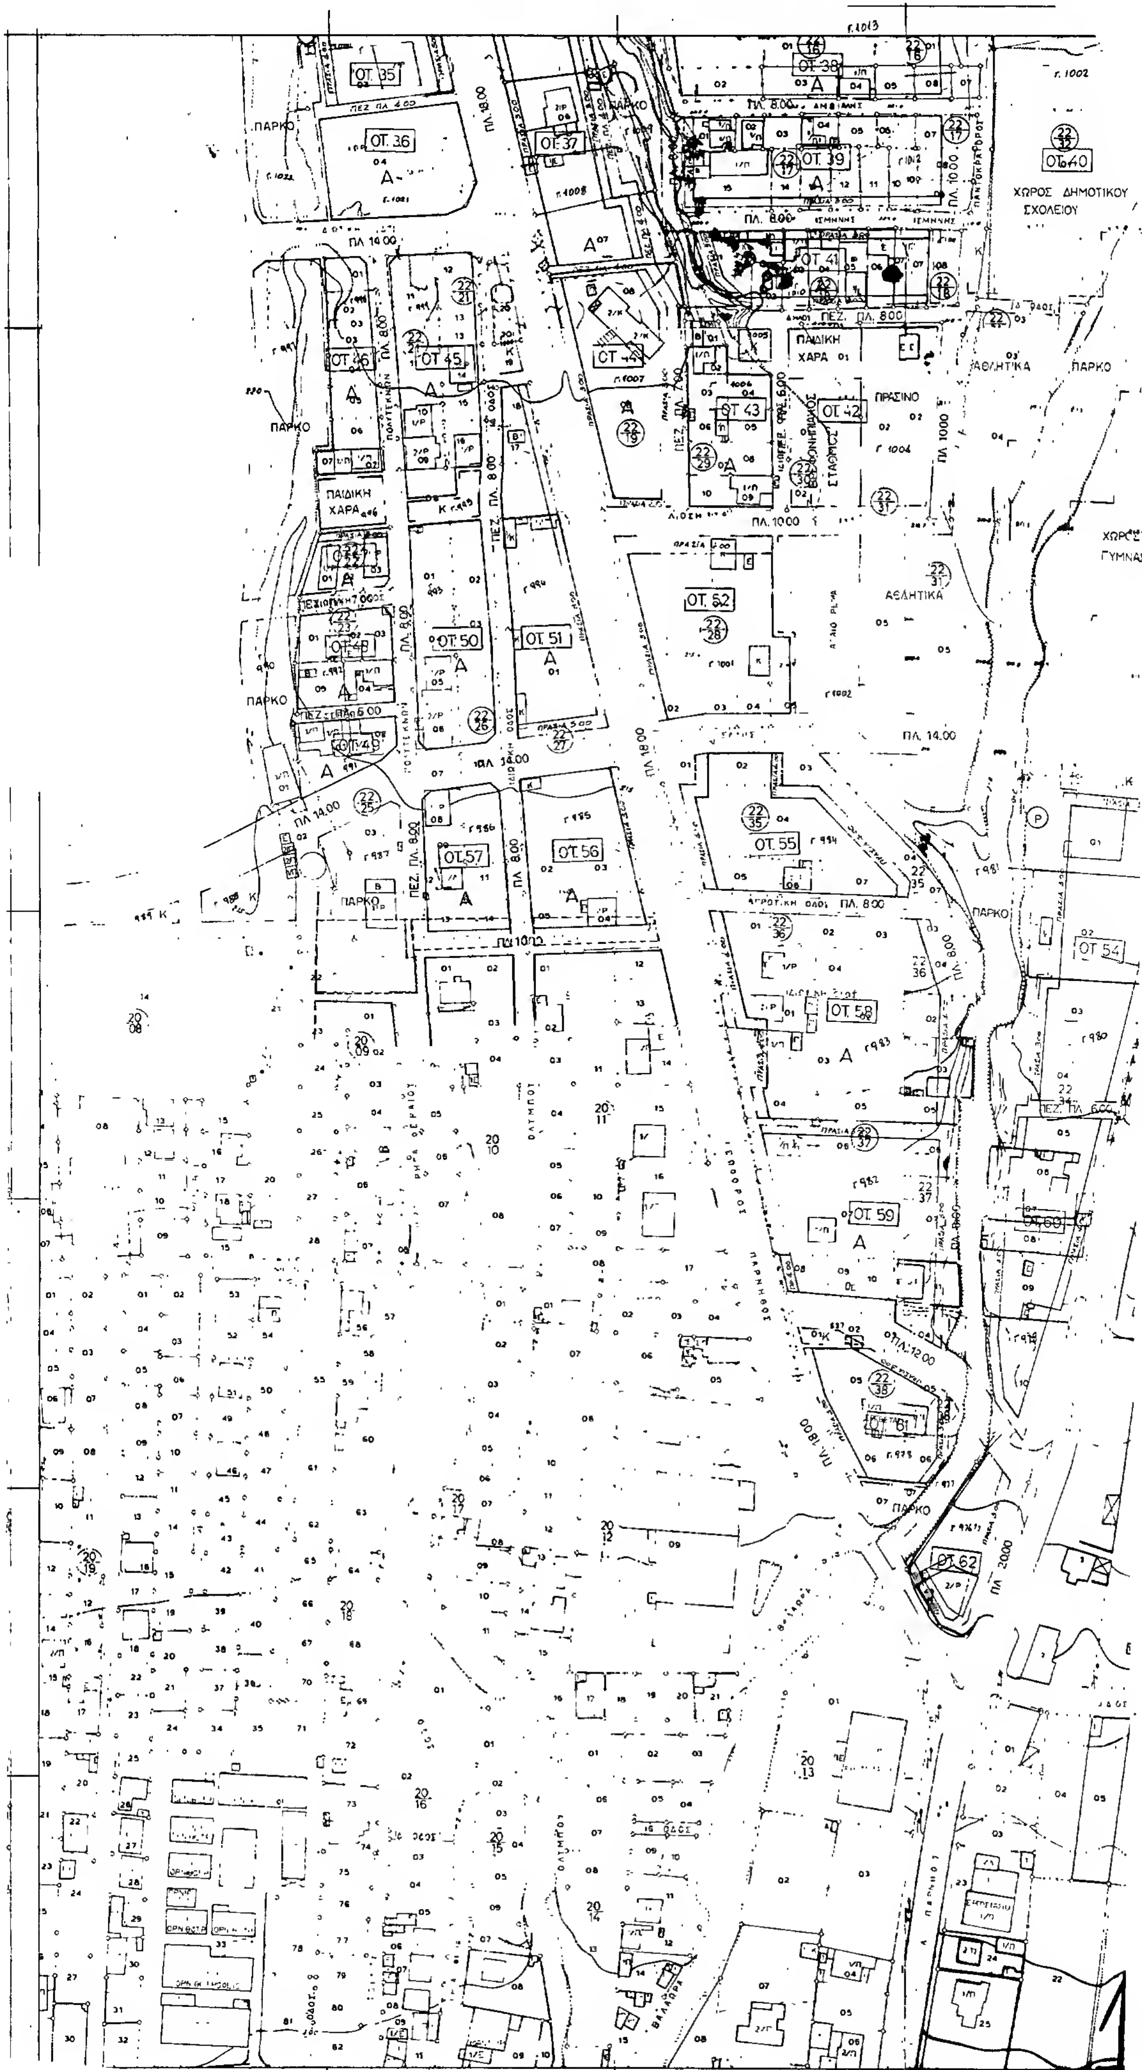
ΠΟΛΕΟΔΟΜΙΚΗ ΕΝΟΤΗΤΑ ΜΕΣΟΝΥΧΙΟΥ 1

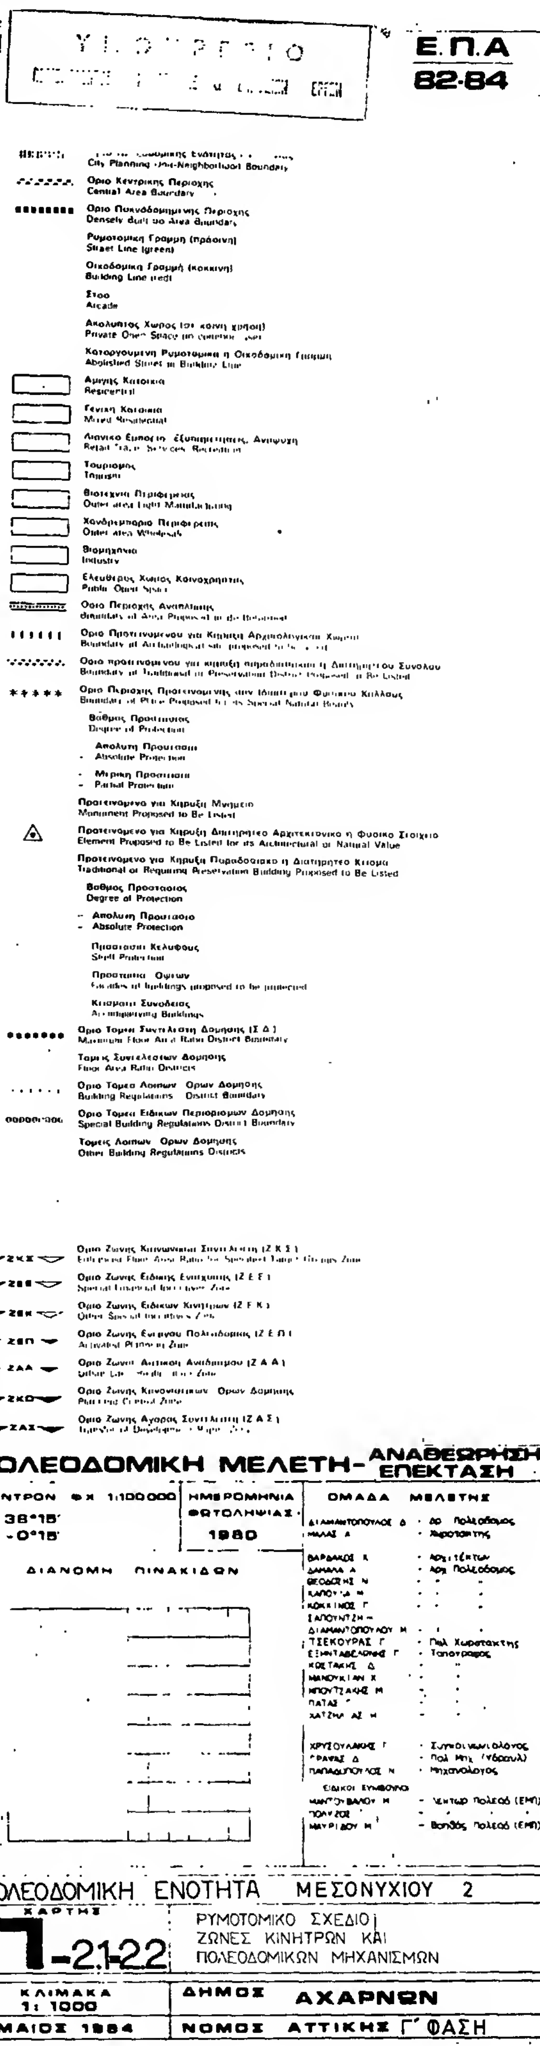
ΧΑΡΤΗΣ Π-21-22

ΡΥΜΟΤΟΜΙΚΟ ΣΧΕΔΙΟ·
ΖΩΝΕΣ ΚΙΝΗΤΡΩΝ ΚΑΙ
ΠΟΛΕΟΔΟΜΙΚΩΝ ΜΗΧΑΝΙΣΜΩΝ

ΚΛΙΜΑΚΑ 1:1000	ΔΗΜΟΣ ΑΧΑΡΝΩΝ
ΜΑΙΟΣ 1984	ΝΟΜΟΣ ΑΤΤΙΚΗΣ Γ΄ ΦΑΣΗ

ΟΤ. 25
ΟΤ. 26
ΟΤ. 27
ΟΤ. 28
ΟΤ. 29
ΠΛ. 20.00
ΠΕΖ. ΠΛ 8.00
ΠΛ. 10.00
ΖΚΣ
ΖΑΣ
ΖΕΠ


ΟΤ 35
ΟΤ 36
ΟΤ 37
ΟΤ 38
ΟΤ 39
ΟΤ 40
ΟΤ 41
ΟΤ 42
ΟΤ 43
ΟΤ 44
ΟΤ 45
ΟΤ 46
ΟΤ 47
ΟΤ 48
ΟΤ 49
ΟΤ 50
ΟΤ 51
ΟΤ 52
ΟΤ 54
ΟΤ 55
ΟΤ 56
ΟΤ 57
ΟΤ 58
ΟΤ 59
ΟΤ 60
ΟΤ 61
ΟΤ 62
ΠΑΡΚΟ
ΧΩΡΟΣ ΔΗΜΟΤΙΚΟΥ ΣΧΟΛΕΙΟΥ
ΠΑΙΔΙΚΗ ΧΑΡΑ
ΠΡΑΣΙΝΟ
ΣΤΑΘΜΟΣ
ΑΘΛΗΤΙΚΑ
ΠΛ. 8.00
ΠΛ. 10.00
ΠΛ. 14.00
ΠΛ. 18.00
ΠΛ. 20.00
ΠΕΖ. ΠΛ. 8.00
ΑΓΡΟΤΙΚΗ ΟΔΟΣ ΠΛ. 8.00
ΡΗΓΑ ΦΕΡΑΙΟΥ
ΟΛΥΜΠΟΥ
ΠΑΡΝΗΘΟΣ
ΒΑΛΑΩΡΑ


ΟΤ. 29
ΠΛΑΤΕΙΑ
ΠΟΛΙΤΙΣΤΙΚΟ ΚΕΝΤΡΟ
ΟΤ. 53
ΣΧΟΛΕΙΩΝ
Γ 28947/86
της πολεοδομικής μελέτης της περιοχής Μεσονυχίου του Δήμου Αχαρνών (Αττικής)
13 Μαΐου 1986
ΔΙΕΥΘΥΝΤΗΣ
Ε.Π.Α
82-84
City Planning Unit-Neighborhood Boundary
Οριο Κεντρικης Περιοχης
Central Area Boundary
Οριο Πυκνοδομημενης Περιοχης
Ρυμοτομικη Γραμμη (πράσινη)
Street Line (green)
Οικοδομικη Γραμμή (κοκκινη)
Building Line (red)
Στοα
Arcade
Ακαλυπτος Χωρος (σε κοινη χρηση)
Καταργουμενη Ρυμοτομικη η Οικοδομικη Γραμμη
Αμιγης Κατοικια
Γενικη Κατοικια
Τουρισμος
Βιοτεχνια Περιφερειας
Χονδρεμποριο Περιφερειας
Βιομηχανια
Industry
Ελευθερος Χωρος Κοινοχρηστος
Οριο Περιοχης Αναπλασης
Οριο Προτεινομενου για Κηρυξη Αρχαιολογικου Χωρου
Οριο Περιοχης Προτεινομενης στην Ιδιαιτερου Φυσικου Καλλους
Βαθμος Προστασιας
Degree of Protection
Απολυτη Προστασια
Absolute Protection
Μερικη Προστασια
Partial Protection
Προτεινομενο για Κηρυξη Μνημειο
Monument Proposed to Be Listed
Προτεινομενο για Κηρυξη Διατηρητεο Αρχιτεκτονικο η Φυσικο Στοιχειο
Element Proposed to Be Listed for its Architectural or Natural Value
Προτεινομενο για Κηρυξη Παραδοσιακο η Διατηρητεο Κτισμα
Traditional or Requiring Preservation Building Proposed to Be Listed
Βαθμος Προστασιας
Degree of Protection
Απολυτη Προστασια
Absolute Protection
Προστασια Κελυφους
Shell Protection
Προστασια Οψεων
Κτισματα Συνοδειας
Accompanying Buildings
Οριο Τομεα Συντελεστη Δομησης (Σ.Δ.)
Τομεις Συντελεστων Δομησης
Floor Area Ratio Districts
Οριο Τομεα Λοιπων Ορων Δομησης
Building Regulations District Boundary
Οριο Τομεα Ειδικων Περιορισμων Δομησης
Special Building Regulations District Boundary
Τομεις Λοιπων Ορων Δομησης
Other Building Regulations Districts
Οριο Ζωνης Κινητρων Συντελεστη (Ζ.Κ.Σ.)
Οριο Ζωνης Ειδικης Ενισχυσης (Ζ.Ε.Ε.)
Οριο Ζωνης Ειδικων Κινητρων (Ζ.Ε.Κ.)
Οριο Ζωνης Ενεργου Πολεοδομησης (Ζ.Ε.Π.)
Οριο Ζωνης Αστικου Αναδασμου (Ζ.Α.Α.)
Οριο Ζωνης Κινοποιημενων Ορων Δομησης
Οριο Ζωνης Αγορας Συντελεστη (Ζ.Α.Σ.)
ΠΟΛΕΟΔΟΜΙΚΗ ΜΕΛΕΤΗ - ΑΝΑΘΕΩΡΗΣΗ ΕΠΕΚΤΑΣΗ
ΚΕΝΤΡΟΝ ΦΧ 1:100000
φ. 38°15'
λ. -0°15'
ΗΜΕΡΟΜΗΝΙΑ ΦΩΤΟΛΗΨΙΑΣ: 1980
ΟΜΑΔΑ ΜΕΛΕΤΗΣ
ΔΙΑΜΑΝΤΟΠΟΥΛΟΣ Δ. - Δρ. Πολεοδόμος
ΤΣΕΚΟΥΡΑΣ Γ. - Πολ. Χωροτάκτης
ΔΙΑΝΟΜΗ ΠΙΝΑΚΙΔΩΝ
ΠΟΛΕΟΔΟΜΙΚΗ ΕΝΟΤΗΤΑ ΜΕΣΟΝΥΧΙΟΥ 2
ΧΑΡΤΗΣ
Π-21-22
ΡΥΜΟΤΟΜΙΚΟ ΣΧΕΔΙΟ
ΖΩΝΕΣ ΚΙΝΗΤΡΩΝ ΚΑΙ
ΠΟΛΕΟΔΟΜΙΚΩΝ ΜΗΧΑΝΙΣΜΩΝ
ΚΛΙΜΑΚΑ 1: 1000
ΔΗΜΟΣ ΑΧΑΡΝΩΝ
ΜΑΙΟΣ 1984
ΝΟΜΟΣ ΑΤΤΙΚΗΣ Γ' ΦΑΣΗ

ΑΠΟΦΑΣΕΙΣ

Αριθ. 9602/468/86 (2)

Χαρακτηρισμός ιδιωτικής παρόδου ως νόμιμος υφισταμένης, πριν από το έτος 1923.

Ο ΝΟΜΑΡΧΗΣ
ΔΙΑΜΕΡΙΣΜΑΤΟΣ ΔΥΤΙΚΗΣ ΑΤΤΙΚΗΣ

Έχοντας υπόψη:

1. Τις διατάξεις της παρ. 4 του άρθρου 20 του από 17.7.1923 Ν.Δ. «περί σχεδίων πόλεων κλπ».

2. Τις διατάξεις του Ν. 3200 «περί διοικητικής αποκεντρώσεως όπως συμπληρώθηκε και τροποποιήθηκε μεταγενέστερα.

3. Τις διατάξεις της παρ. 1 του άρθρου 5 του Ν. Δ. 1147/72 «περί διοικήσεως της μείζονος Πρωτευούσης.

4. Τις διατάξεις του άρθρου 3 του υπ' αριθ. 805/72 Β. Δ. «περί καθορισμού διατηρουμένων υπέρ του Νομάρχου Αττικής αρμοδιοτήτων κλπ.».

5. Την υπ' αριθμ. από 16.4.1986 γνωμοδότηση του Περιφερειακού Συμβουλίου Δημ. Έργων Διαμ. Δυτικής Αττικής (αριθ. πρακτικού 10/86).

1. Την από 16.12.1985 αίτηση του Αγγέλου Λούκου με την οποία ζητά το χαρακτηρισμό της οδού που βρίσκεται εντός του Ο.Τ. 42 του περικλειομένου υπό των οδών μεταξύ των Ο. Τ. 41- 49-50-47-48-43-38-39 ως νομίμως υφισταμένης πριν από το έτος 1923.

Τα υπ' αριθ. Συμβόλαια:

α) 8975/1925 του συμβολαιογράφου Βιλλίων Τιμολ. Λεωνίδα.

β) 771/1917 του συμβολαιογράφου Αναστ. Παπατάσου.

γ) 636/1957 του συμβολαιογράφου Ευθ. Δημ. Πατρίδη.

δ) 8653/1924 του συμβολαιογράφου Βιλλίων Λ. Αθανασιάδου.

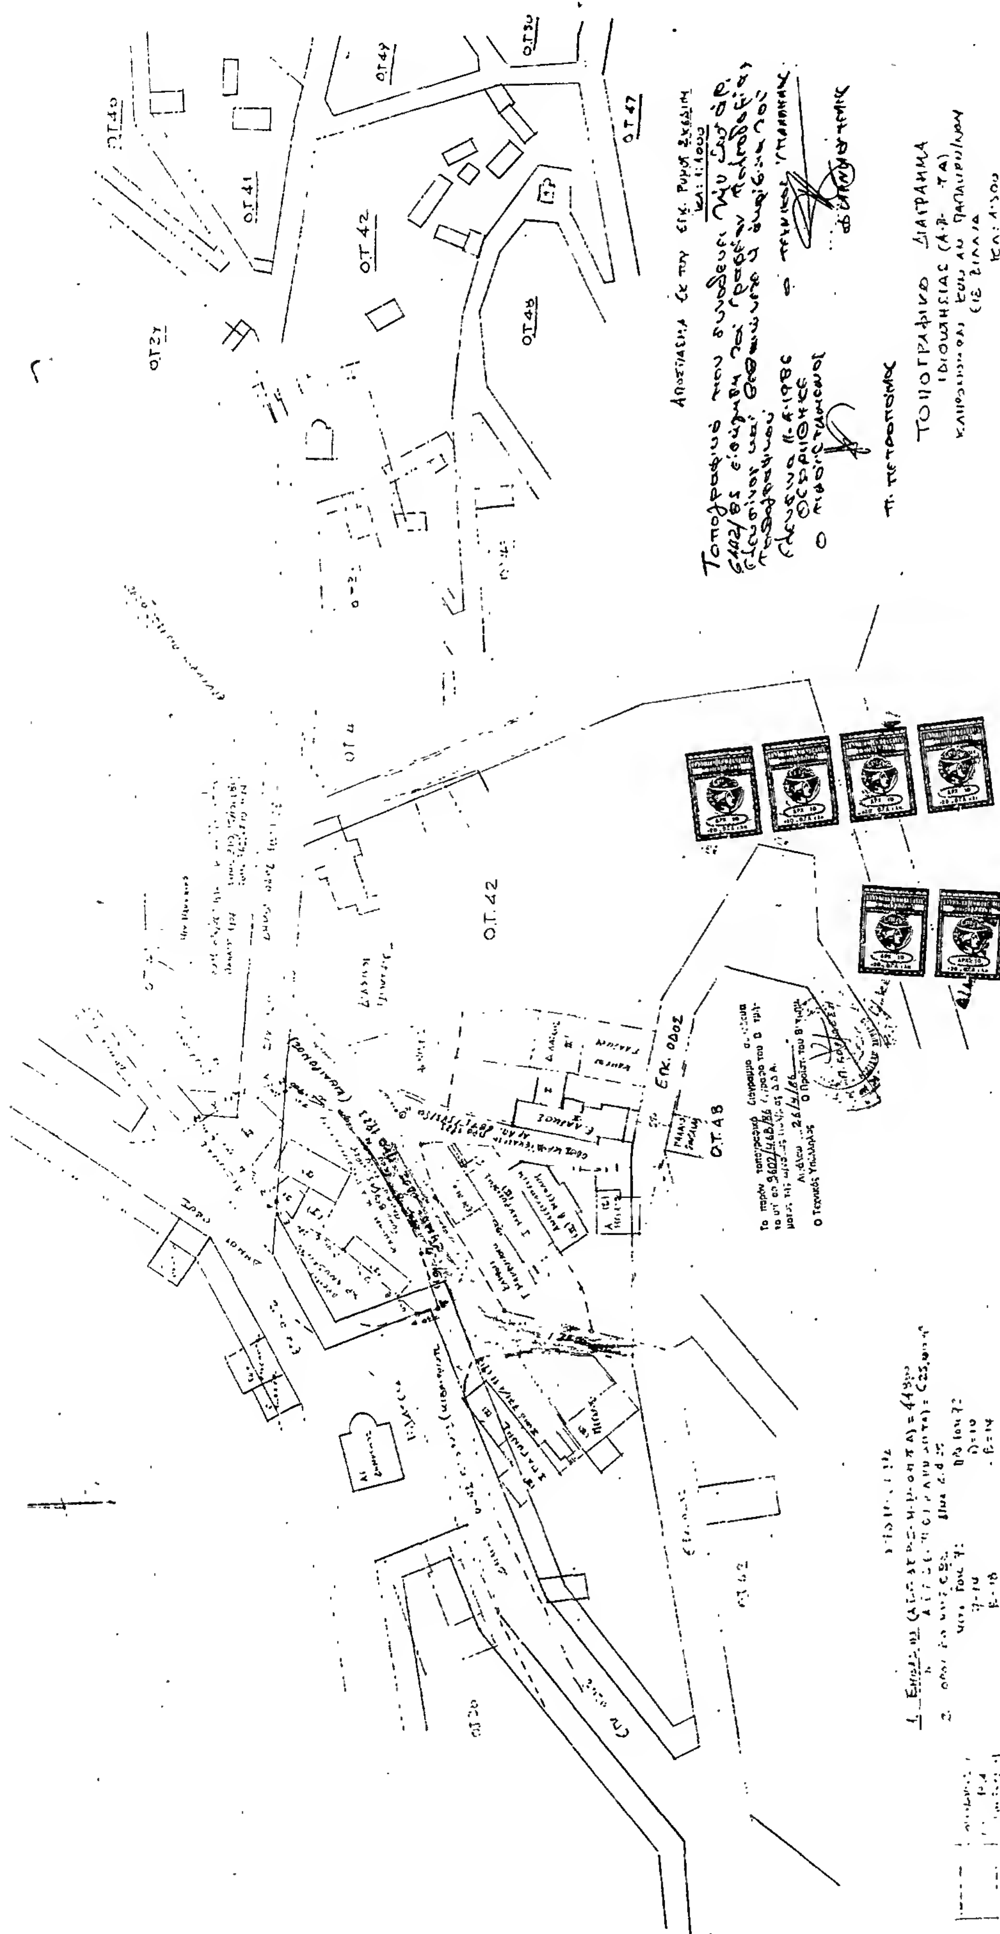
ε) 310/1869 του συμβολαιογράφου Βιλλίων Ν. Ιωαννίδου από τα οποία προκύπτει ότι η οδός Κιθαιρώνος εντός του Ο. Τ. 42 του περικλειομένου υπό των οδών μεταξύ των Ο. Τ. 41-49-50-47-48-43-38-39 σχηματίσθηκε πριν από την ισχύ του ανωτέρω (παρ. 1) Δ/τος, αποφασίζουμε:

Χαρακτηρίζουμε την ιδιωτική πάροδο Κιθαιρώνος που χρωματίζουμε με πορτοχαλί χρώμα στο Δήμο Βιλλίων εντός του Ο. Τ. του περικλειομένου υπό των οδών μεταξύ των Ο. Τ. 41-49-50-47-48-43-38-39 ως νομίμως υφισταμένη.

Η απόφαση αυτή να δημοσιευθεί στην Εφημερίδα της Κυβερνήσεως.

Αιγάλεω, 29 Απριλίου 1986

Ο Νομάρχης
Ν. ΦΑΡΜΑΚΗΣ


Ο.Τ.41
Ο.Τ.42
Ο.Τ.47
Ο.Τ.48
ΕΠΚ. ΟΔΟΣ
ΤΟΠΟΓΡΑΦΙΚΟ ΔΙΑΓΡΑΜΜΑ
ΑΓΓΕΛΟΣ ΑΘ. ΛΟΥΚΟΣ